


TEATRO LIRICO G. VERDI  
Riva tre novembre n° 1- TRIESTE

SEZIONE  
SCALA 1:100

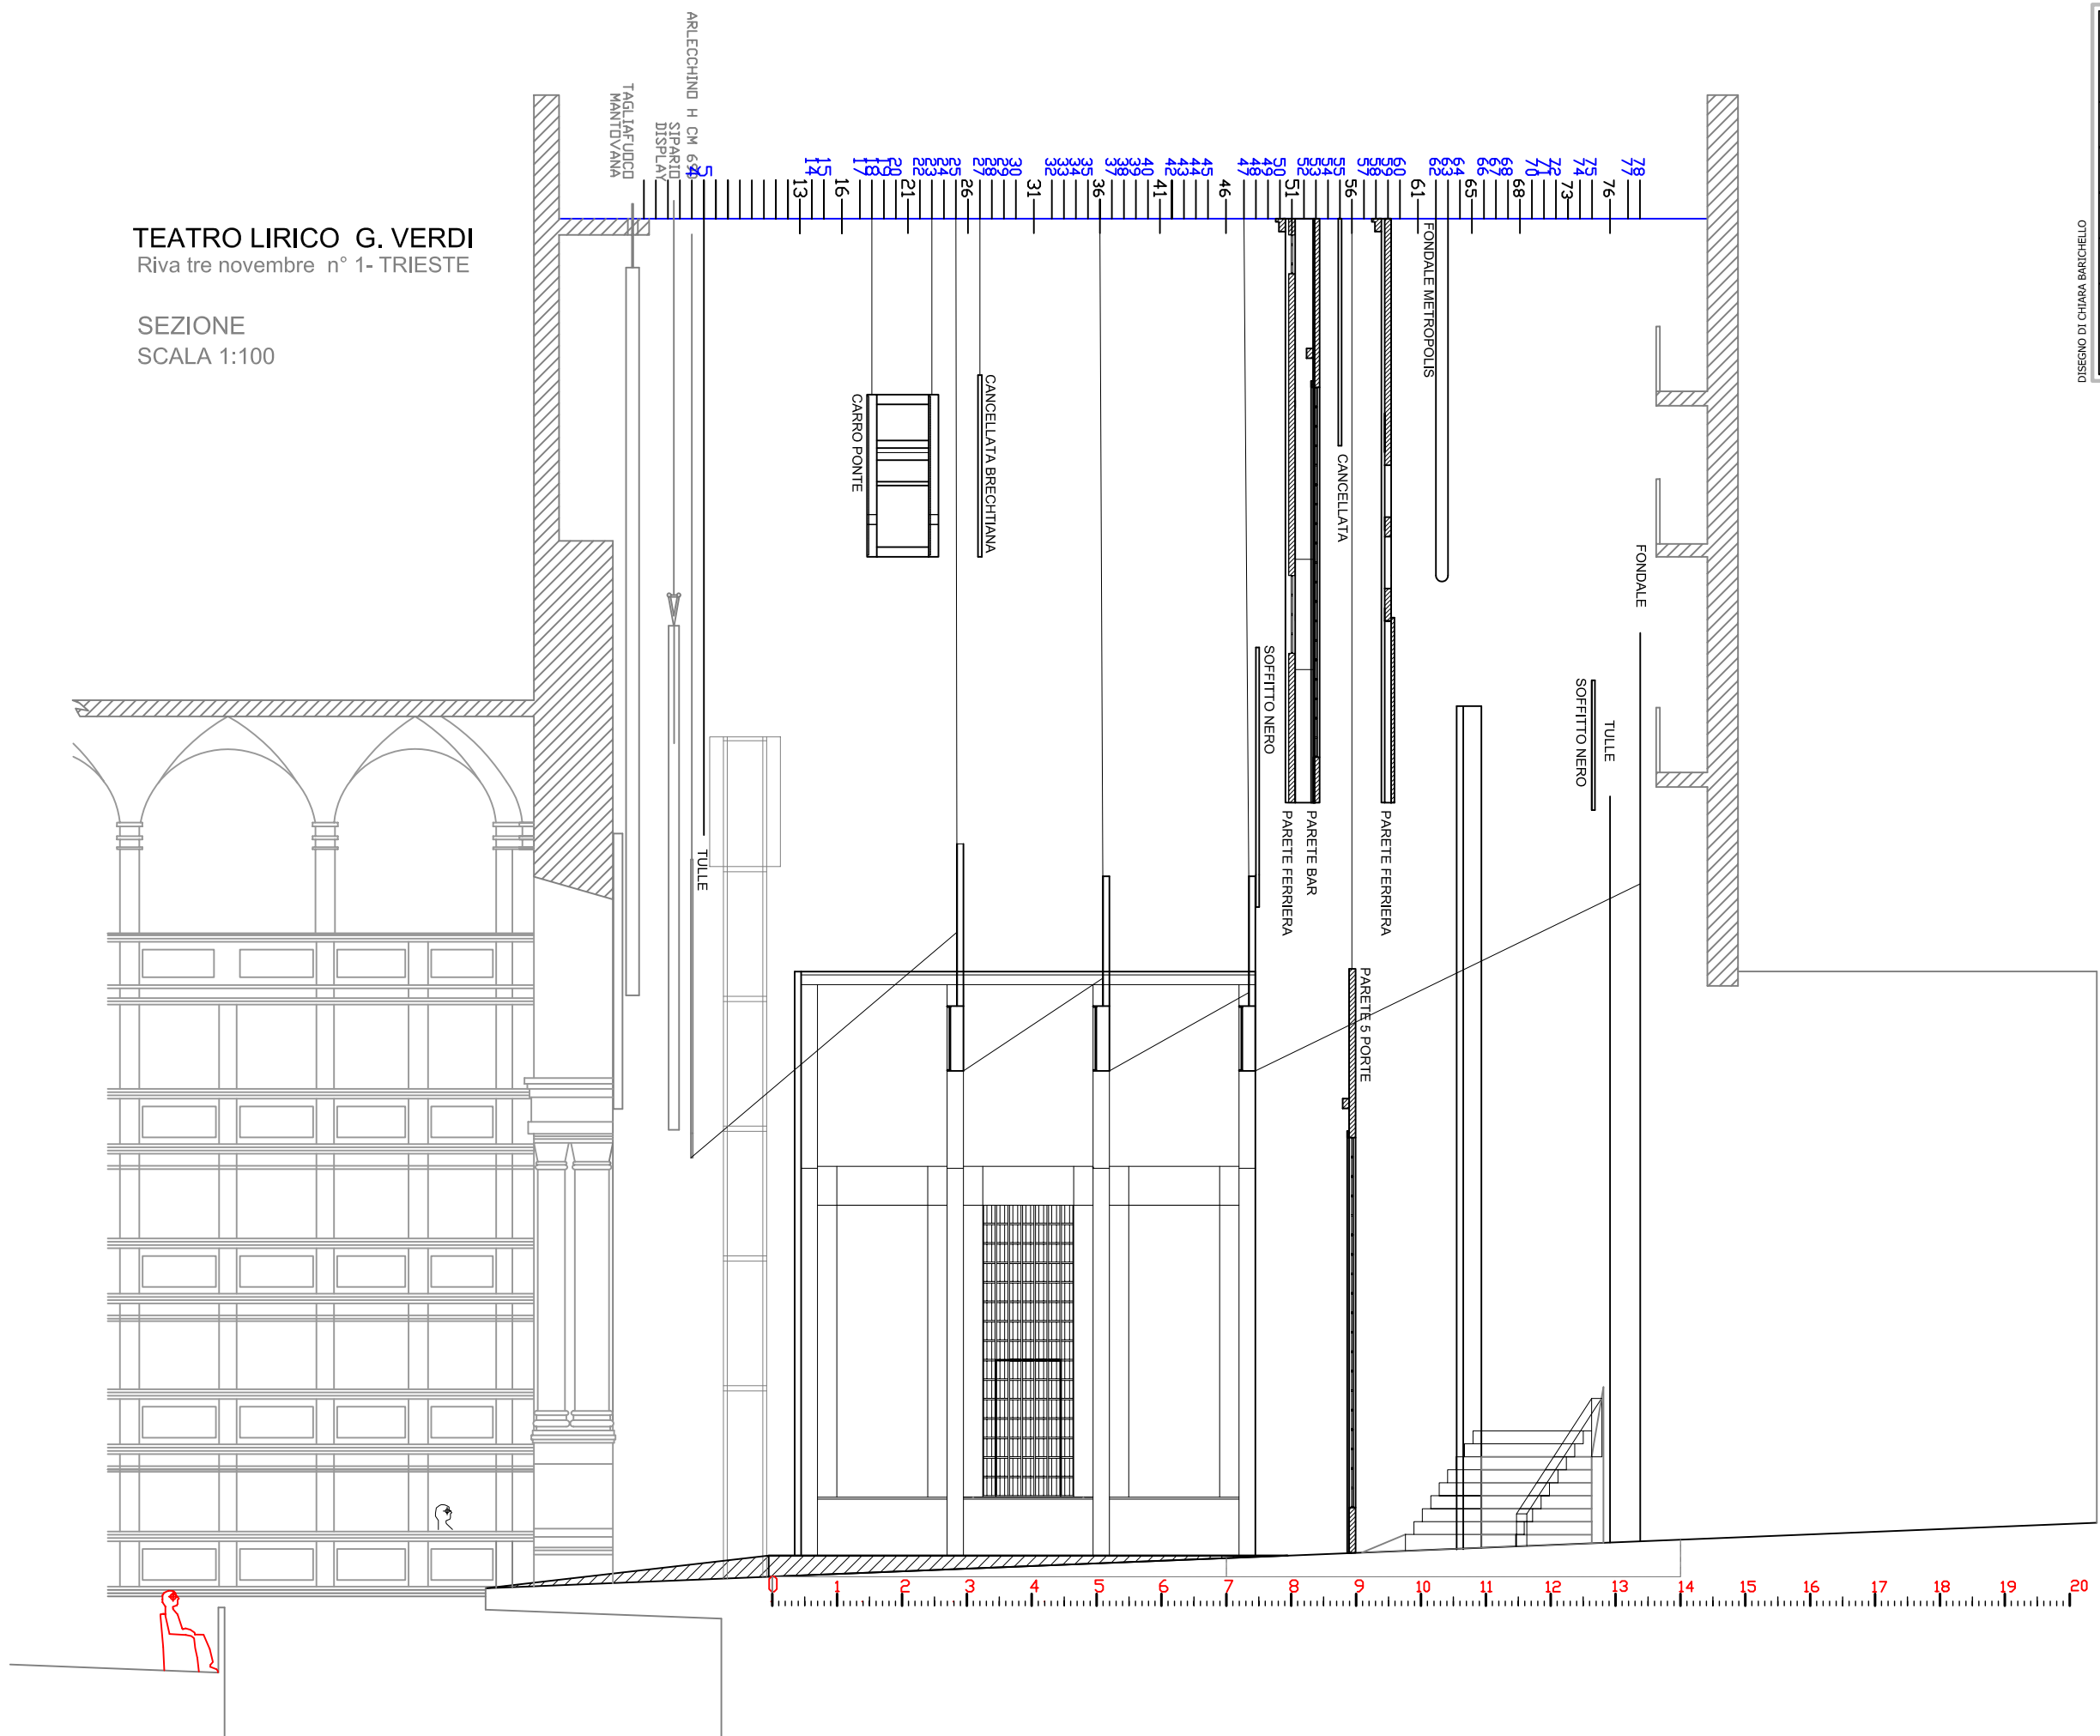

Pier Paolo Bisleri  
SCENOGRFO

|   |                      |                |
|---|----------------------|----------------|
| OPERA<br>I CAVALIERI DI EKEBU' R. Zandonai              |                      |                |
| TEATRO<br>FONDAZIONE TEATRO LIRICO "G. VERDI" - TRIESTE |                      |                |
| REGIA<br>FEDERICO TIEZZI                                | TAVOLA<br><b>S/6</b> |                |
| STAGIONE<br>2004/05                                     | DATA<br>19.05.2004   | SCALA<br>1:100 |
| NOTE<br>ATTO II - SALONE FESTA/TEATRO                   |                      |                |

DISEGNO DI CHIARA BARICHELLO