



TEATRO LIRICO G. VERDI
Riva tre novembre n° 1- TRIESTE

PIANTA
SCALA 1:100

DECLIVIO 4%
— LIMITE SOFFITTA
— LIMITE TIRI - STANGONI lunghezza 18 m

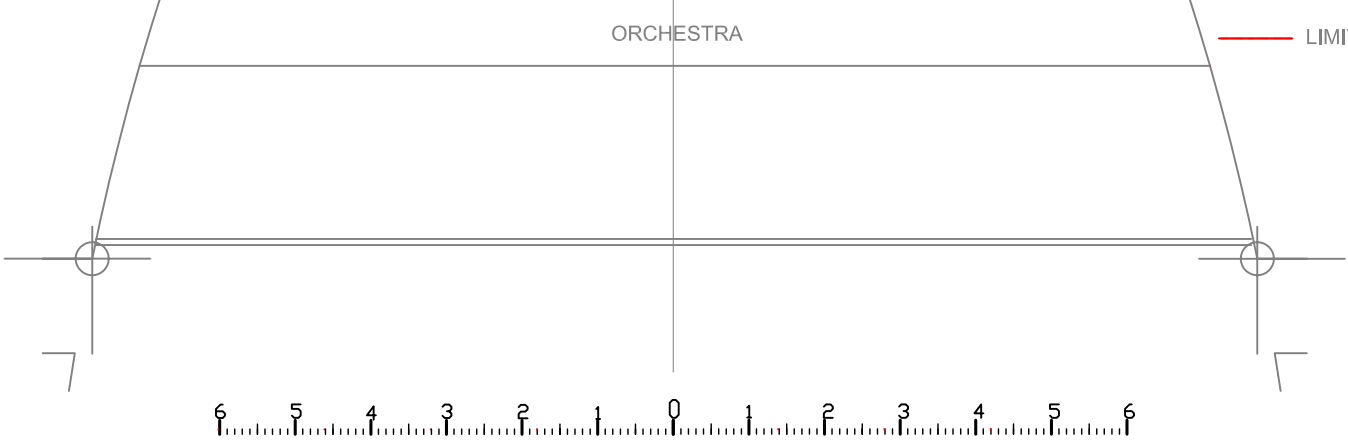

 FONDAZIONE TEATRO LIRICO GIUSEPPE VERDI TRIESTE		TITOLO	
		SCENOGRACO	
STAGIONE	DATA	TAVOLA	SCALA

DIREZIONE ALLESTIMENTI SCENICI

DISEGNO DI CHIARA BARICHELLO