
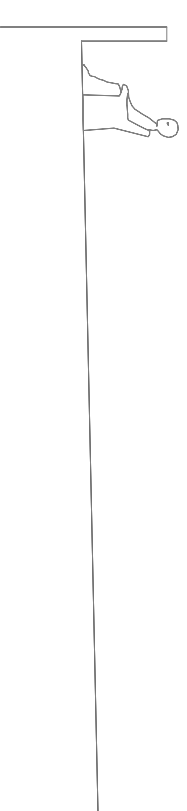
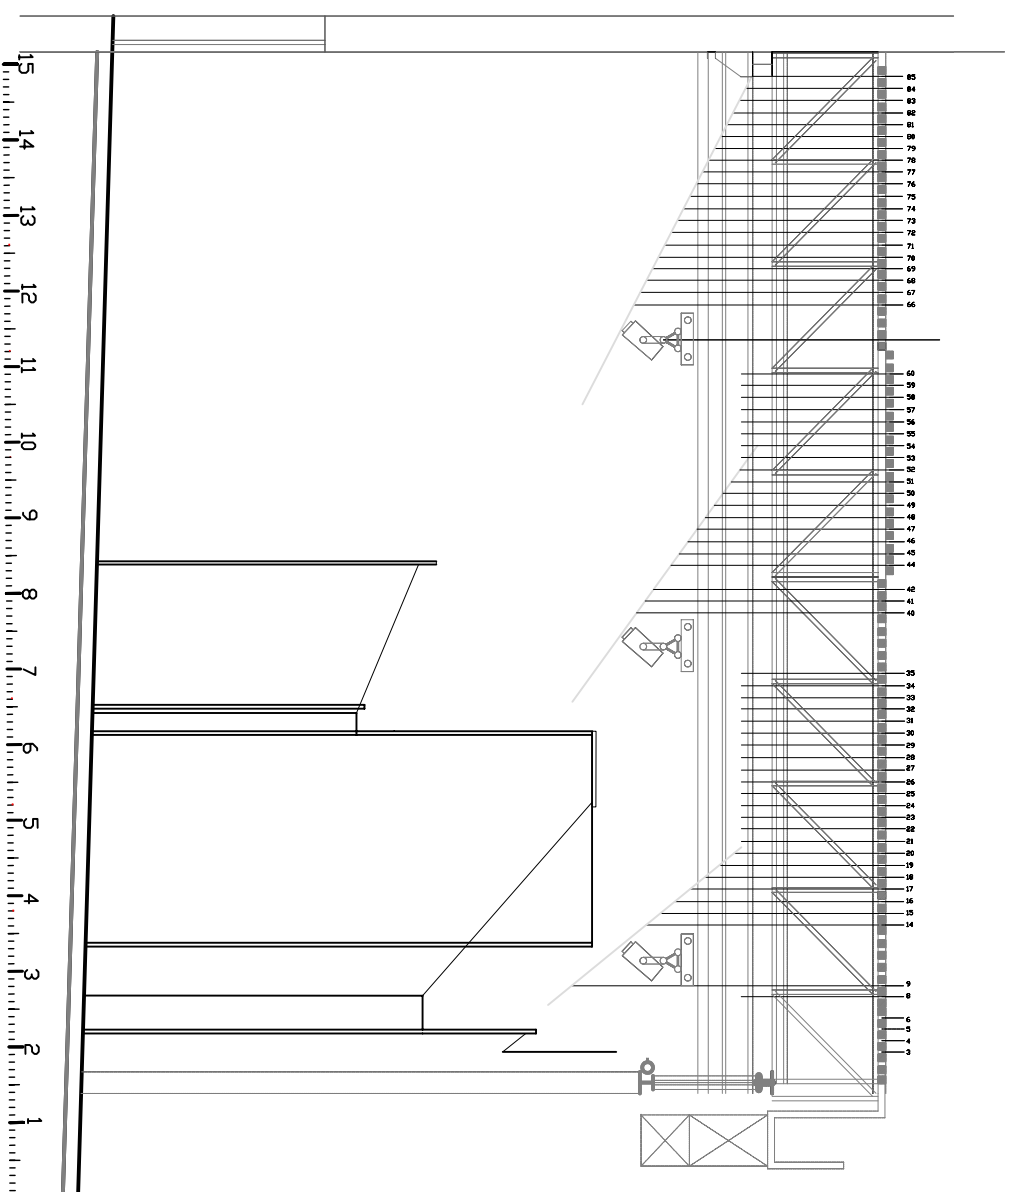


**TEATRO LIRICO G. VERDI**  
Riva tre novembre n° 1 - TRIESTE  
**SALA TRIPCOVICH**

**SEZIONE**  
**SCALA 1:50**

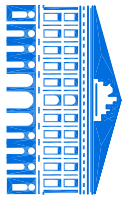

		<b>TITOLO</b> <b>IL PIGMALLIONE</b>	
<b>TEATRO LIRICO GIUSEPPE VERDI</b> TRIESTE		G. DONIZETTI SCENOGRAFO <b>P. P. BISLERI</b>	
<b>STAGIONE</b> 2003/04	<b>DATA</b> 05/11/03	<b>TAVOLA</b> <b>2</b>	<b>SCALA</b> 1:100

DIREZIONE ALLESTIMENTI SCENICI

DISEGNO DI CHIARA BARICHELLO